


MIESZKANIE B-2-26

kondygnacja: 2. piętro

Zestawienie powierzchni

1	Przedpokój	7,85 m ²
2	Łazienka	4,10 m ²
3	Pokój dzienny z a. kuch.	18,54 m ²
4	Sypialnia	8,51 m ²
5	Sypialnia	10,15 m ²
Suma powierzchni		49,15 m²


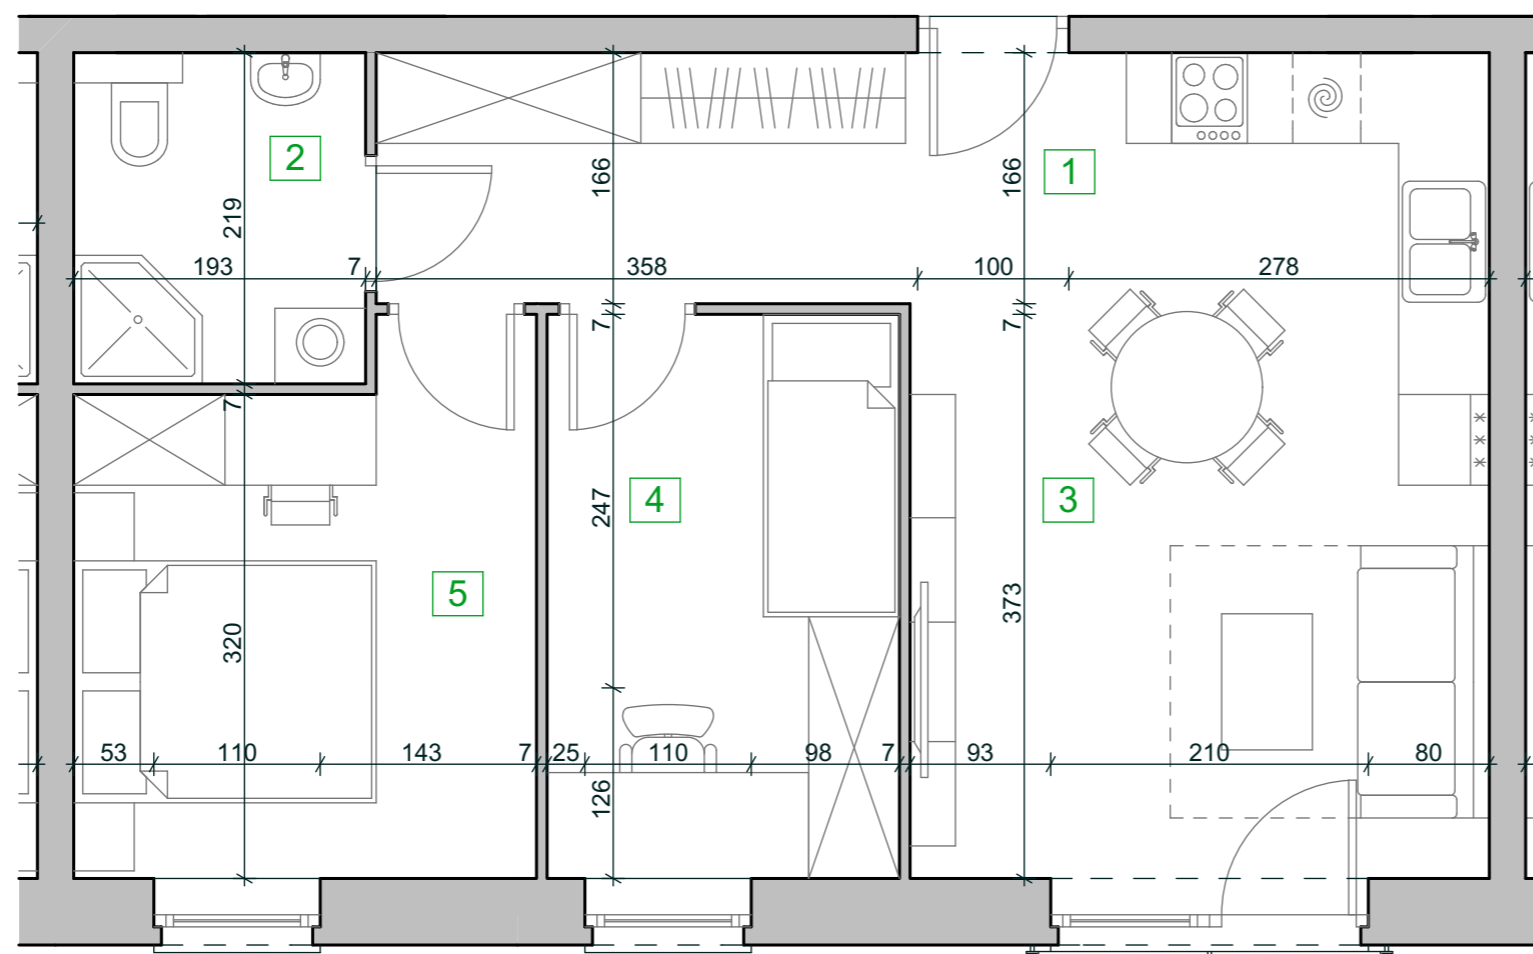


Budynek mieszkalny wielorodzinny
z garażami, segment B

ADRES INWESTYCJI:

woj. zachodniopomorskie
gm. Sianów, m. Sianów
ul. Tylna dz.104

LOKALIZACJA MIESZKANIA:

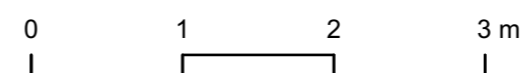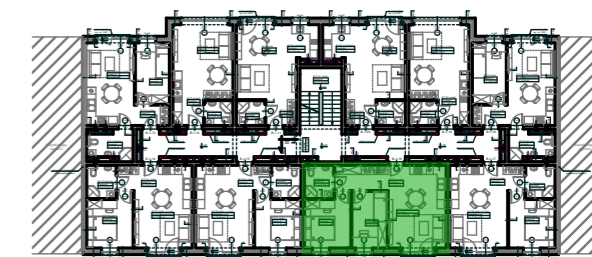

autor projektu: arch. Marek Jankowski

Pracownia Architektury Archtim s.c., 75-540 Koszalin, ul. Matejki 7,
tel. 94 341 02 85, fax 94 347 47 47, www.archtim.pl