


# MIESZKANIE B-3-38

kondygnacja: 3. piętro

## Zestawienie powierzchni

1	Przedpokój	3,01 m <sup>2</sup>
2	Łazienka	5,14 m <sup>2</sup>
3	Pokój dzienny z a. kuch.	16,96 m <sup>2</sup>
4	Sypialnia	8,88 m <sup>2</sup>
<b>Suma powierzchni</b>		<b>33,99 m<sup>2</sup></b>

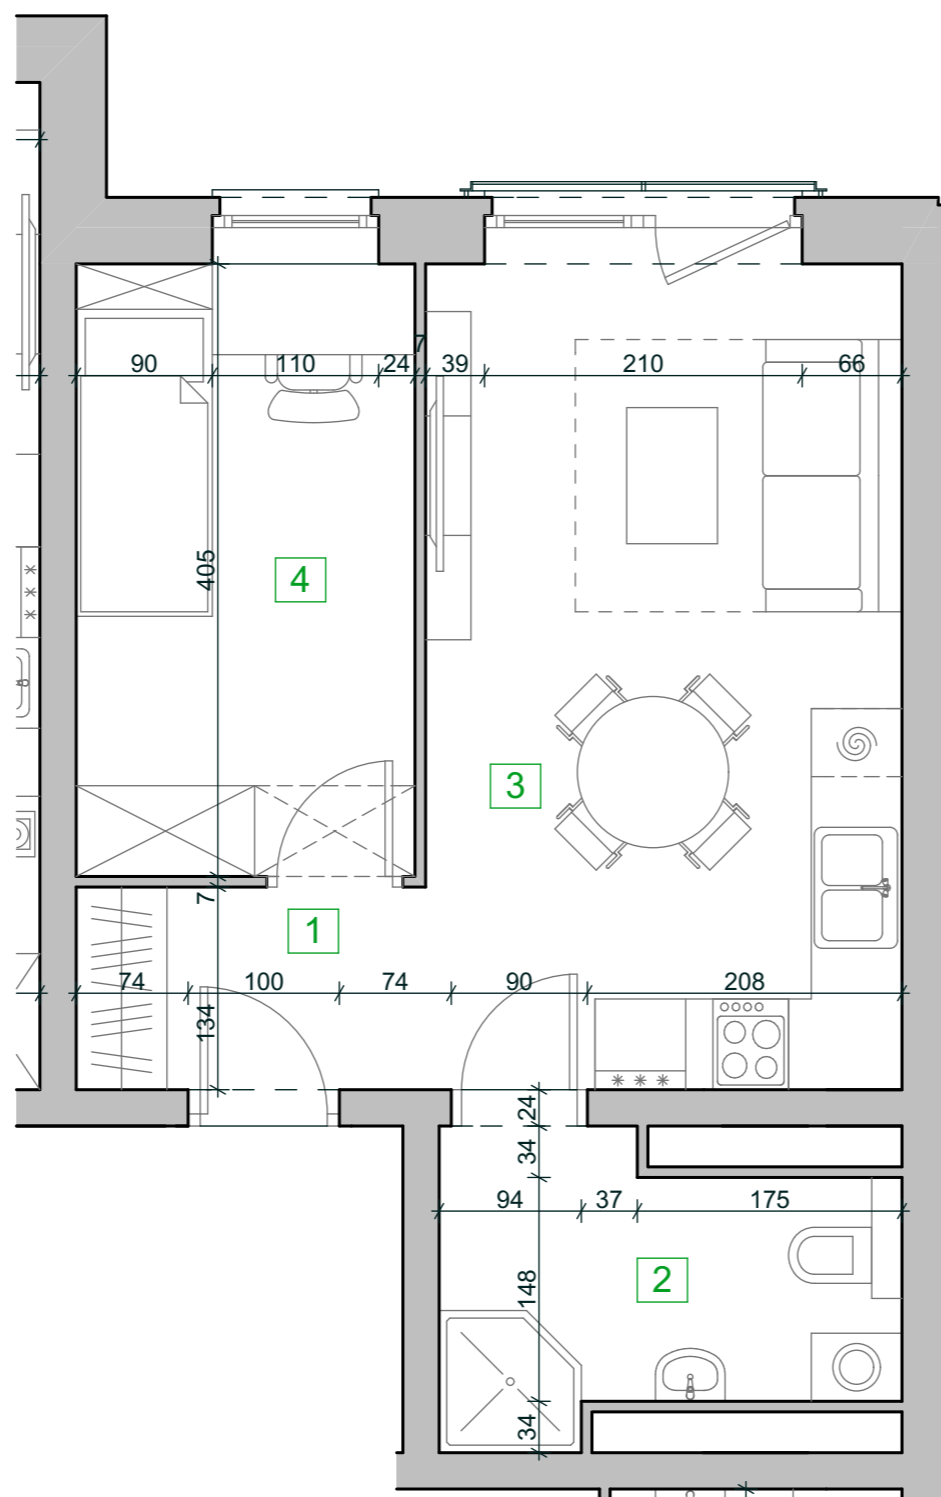


Budynek mieszkalny wielorodzinny  
z garażami, segment B

### ADRES INWESTYCJI:

woj. zachodniopomorskie  
gm. Sianów, m. Sianów  
ul. Tylna dz.104

### LOKALIZACJA MIESZKANIA:

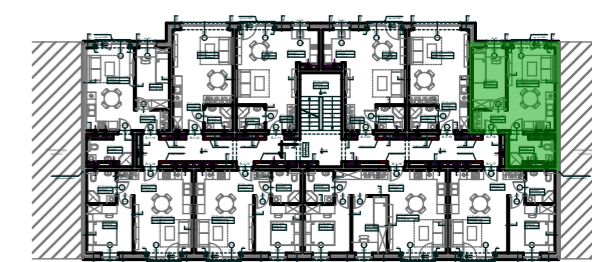

autor projektu: arch. Marek Jankowski

Pracownia Architektury Archtim s.c., 75-540 Koszalin, ul. Matejki 7,  
tel. 94 341 02 85, fax 94 347 47 47, www.archtim.pl